



配置計画平面図

2階平面図

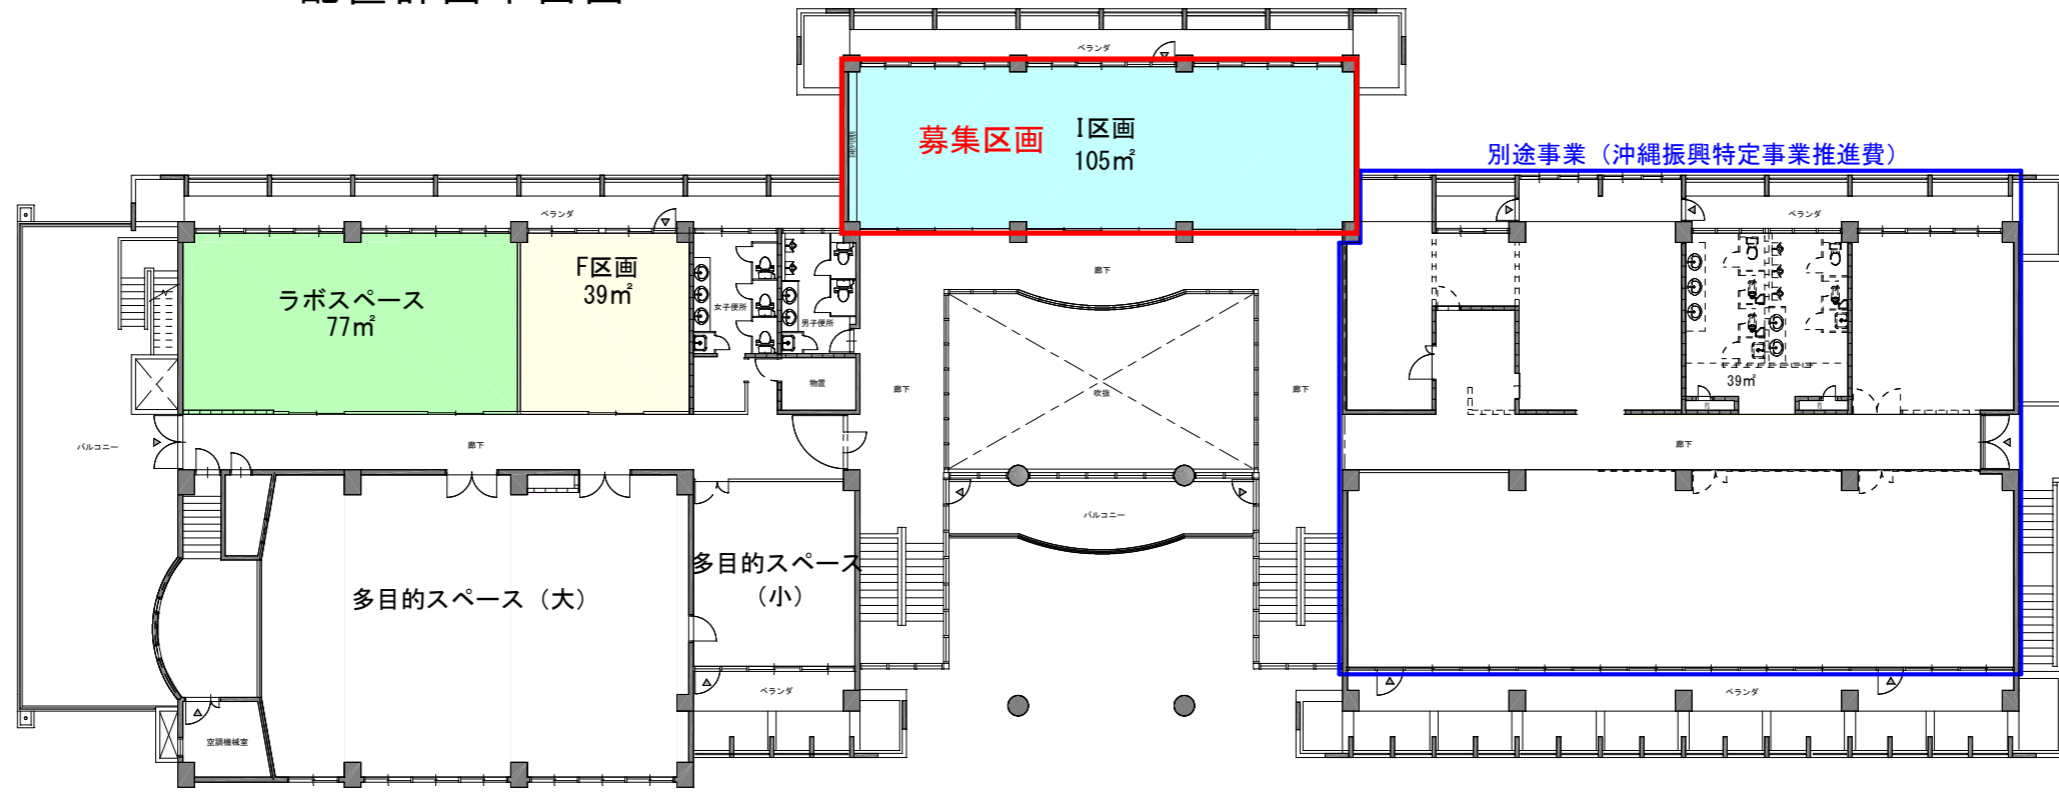

1階平面図

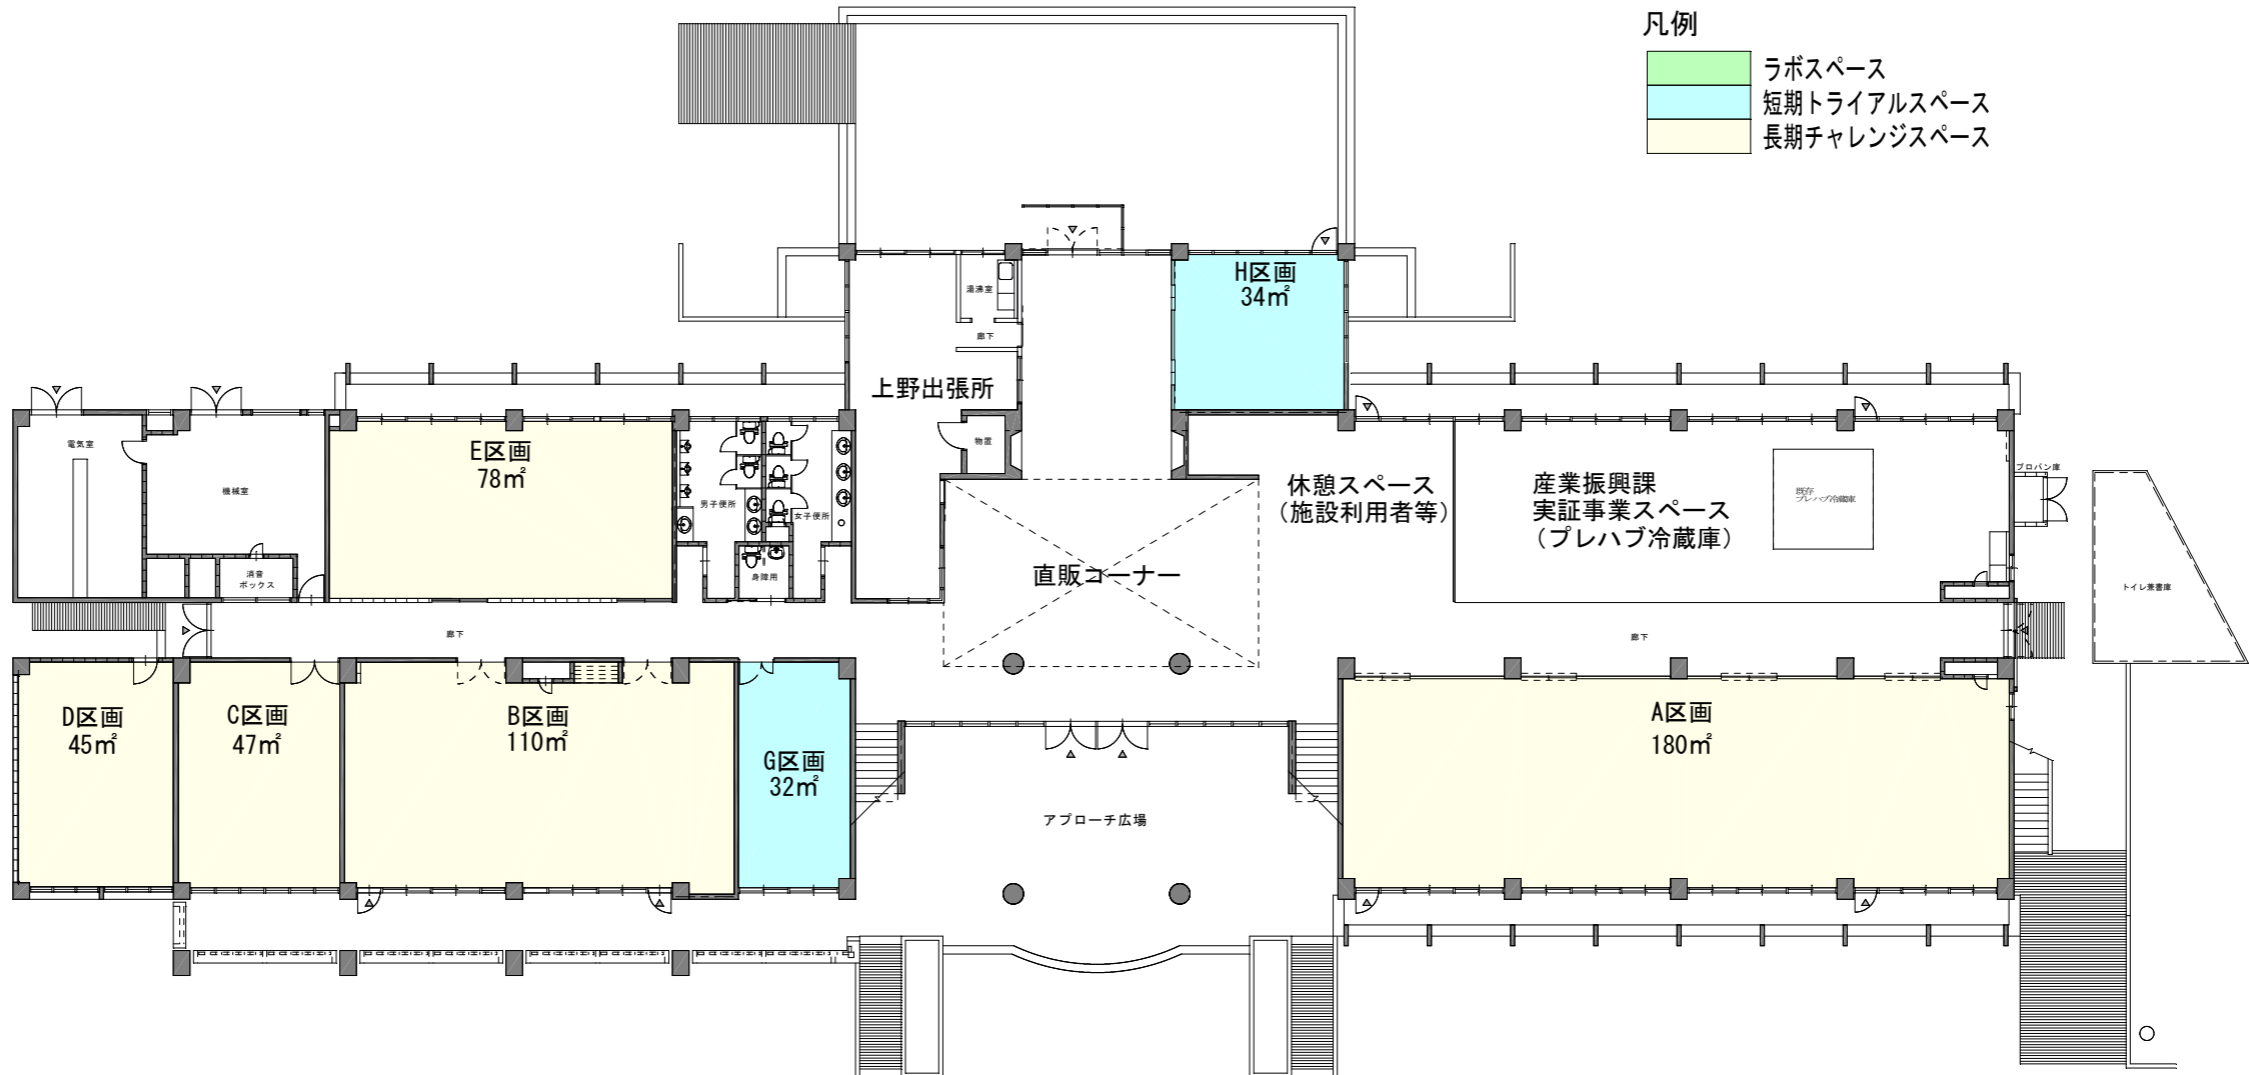

凡例

- ラボスペース
- 短期トライアルスペース
- 長期チャレンジスペース