実測平面図

宮古島市平良字西里　西里

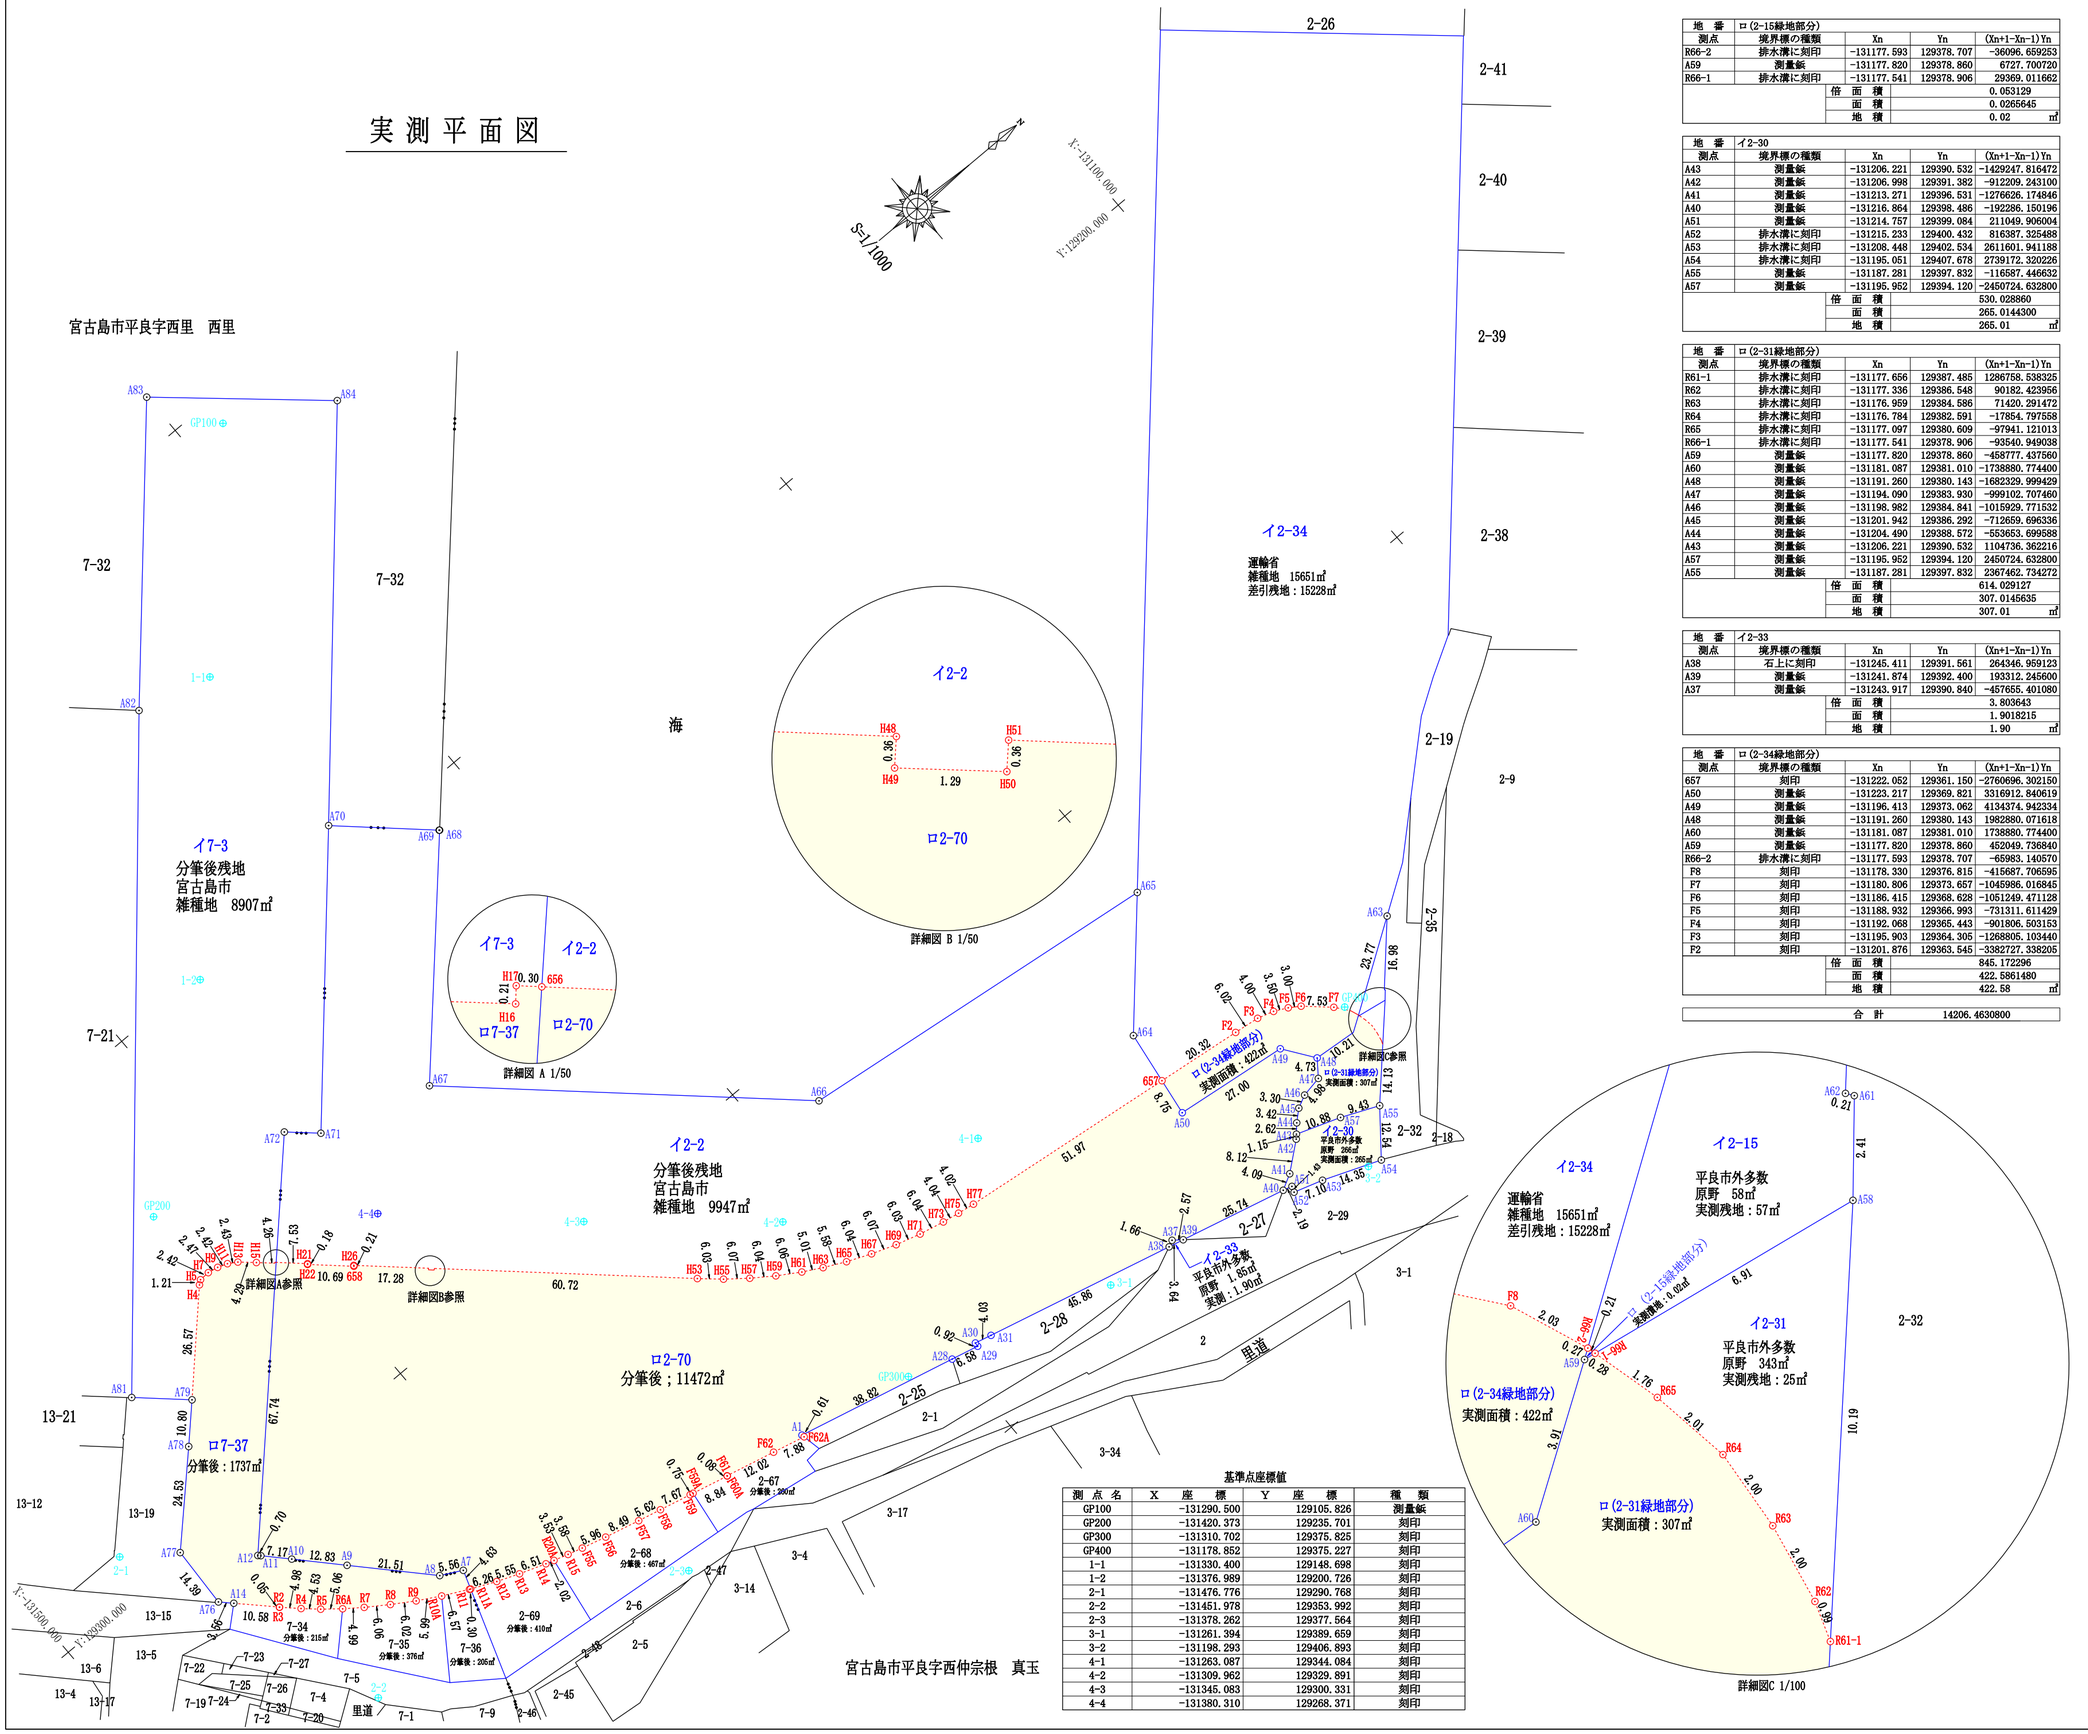

座　標　求　積　表

地　番	ロ(2-15緑地部分)			
測点	境界標の種類	Xn	Yn	(Xn+1-Xn-1)Yn
R66-2	排水溝に刻印	-131177.593	129378.707	-36096.659253
A59	測量鋲	-131177.820	129378.860	6727.700720
R66-1	排水溝に刻印	-131177.541	129378.906	29369.011662
	倍　面　積	0.053129		
	面　積	0.0265645		
	地　積	0.02 ㎡		

地　番	イ2-30			
測点	境界標の種類	Xn	Yn	(Xn+1-Xn-1)Yn
A43	測量鋲	-131206.221	129390.532	-1429247.816472
A42	測量鋲	-131206.998	129391.382	-912209.243100
A41	測量鋲	-131213.271	129396.531	-1276626.174846
A40	測量鋲	-131216.864	129398.486	-192286.150196
A51	測量鋲	-131214.757	129399.084	211049.906004
A52	排水溝に刻印	-131215.233	129400.432	816387.325488
A53	排水溝に刻印	-131208.448	129402.534	2611601.941188
A54	排水溝に刻印	-131195.051	129407.678	2739172.320226
A55	測量鋲	-131187.281	129397.832	-116587.446632
A57	測量鋲	-131195.952	129394.120	-2450724.632800
	倍　面　積	530.028860		
	面　積	265.0144300		
	地　積	265.01 ㎡		

地　番	ロ(2-31緑地部分)			
測点	境界標の種類	Xn	Yn	(Xn+1-Xn-1)Yn
R61-1	排水溝に刻印	-131177.656	129387.485	1286758.538325
R62	排水溝に刻印	-131177.336	129386.548	90182.423956
R63	排水溝に刻印	-131176.959	129384.586	71420.291472
R64	排水溝に刻印	-131176.784	129382.591	-17854.797558
R65	排水溝に刻印	-131177.097	129380.609	-97941.121013
R66-1	排水溝に刻印	-131177.541	129378.906	-93540.949038
A59	測量鋲	-131177.820	129378.860	-458777.437560
A60	測量鋲	-131181.087	129381.010	-1738880.774400
A48	測量鋲	-131191.260	129380.143	-1682329.999429
A47	測量鋲	-131194.090	129383.930	-999102.707460
A46	測量鋲	-131198.982	129384.841	-1015929.771532
A45	測量鋲	-131201.942	129386.292	-712659.696336
A44	測量鋲	-131204.490	129388.572	-553653.699588
A43	測量鋲	-131206.221	129390.532	1104736.362216
A57	測量鋲	-131195.952	129394.120	2450724.632800
A55	測量鋲	-131187.281	129397.832	2367462.734272
	倍　面　積	614.029127		
	面　積	307.0145635		
	地　積	307.01 ㎡		

地　番	イ2-33			
測点	境界標の種類	Xn	Yn	(Xn+1-Xn-1)Yn
A38	石上に刻印	-131245.411	129391.561	264346.969123
A39	測量鋲	-131241.874	129392.400	193312.245600
A37	測量鋲	-131243.917	129390.840	-457655.401080
	倍　面　積	3.803643		
	面　積	1.9018215		
	地　積	1.90 ㎡		

地　番	ロ(2-34緑地部分)			
測点	境界標の種類	Xn	Yn	(Xn+1-Xn-1)Yn
657	刻印	-131222.052	129361.150	-2760696.302150
A50	測量鋲	-131223.217	129369.821	3316912.840619
A49	測量鋲	-131196.413	129373.062	4134374.942334
A48	測量鋲	-131191.260	129380.143	1982880.071618
A60	測量鋲	-131181.087	129381.010	1738880.774400
A59	測量鋲	-131177.820	129378.860	452049.736840
R66-2	排水溝に刻印	-131177.593	129378.707	-65983.140570
F8	刻印	-131178.330	129376.815	-415687.706595
F7	刻印	-131180.806	129373.657	-1045986.016845
F6	刻印	-131186.415	129368.628	-1051249.471128
F5	刻印	-131188.932	129366.993	-731311.611429
F4	刻印	-131192.068	129365.443	-901806.503153
F3	刻印	-131195.903	129364.305	-1268805.103440
F2	刻印	-131201.876	129363.545	-3382727.338205
	倍　面　積	845.172296		
	面　積	422.5861480		
	地　積	422.58 ㎡		

合　計	14206.4630800

地　番	ロ2-70			
測点	境界標の種類	Xn	Yn	(Xn+1-Xn-1)Yn
656	刻印	-131405.462	129261.930	6726661.575270
H21	刻印	-131400.123	129266.816	675289.846784
H22	刻印	-131400.238	129266.958	1009187.141106
658	刻印	-131392.316	129274.136	1039364.053440
H26	刻印	-131392.198	129273.968	1669056.200848
H48	刻印	-131379.405	129285.578	1621758.290432
H49	刻印	-131379.654	129285.843	92439.377745
H50	刻印	-131378.690	129286.707	156954.062298
H51	刻印	-131378.440	129286.442	5847625.771660
H53	刻印	-131333.460	129327.236	6402732.799888
H55	刻印	-131328.932	129331.216	1204461.614608
H57	刻印	-131324.147	129334.948	1260110.398364
H59	刻印	-131319.189	129338.396	1309163.244312
H61	刻印	-131314.025	129341.564	1237410.742788
H63	刻印	-131309.622	129343.944	1219066.672200
H65	刻印	-131304.600	129346.371	1370942.186229
H67	刻印	-131299.023	129348.684	1460217.293676
H69	刻印	-131293.311	129350.730	1488826.902300
H71	刻印	-131287.513	129352.382	1512388.050344
H73	刻印	-131281.619	129353.699	1277626.485023
H75	刻印	-131277.636	129354.398	1029143.590488
H77	刻印	-131273.663	129355.025	7190069.709600
657	刻印	-131222.052	129361.150	6525752.572900
A50	測量鋲	-131223.217	129369.821	3316912.840619
A49	測量鋲	-131196.413	129373.062	4134374.942334
A48	測量鋲	-131191.260	129380.143	300550.072189
A47	測量鋲	-131194.090	129383.930	-999102.707460
A46	測量鋲	-131198.982	129384.841	-1015929.771532
A45	測量鋲	-131201.942	129386.292	-712659.696336
A44	測量鋲	-131204.490	129388.572	-553653.699588
A43	測量鋲	-131206.221	129390.532	-324511.454256
A42	測量鋲	-131206.998	129391.382	-912209.243100
A41	測量鋲	-131213.271	129396.531	-1276626.174846
A40	測量鋲	-131216.864	129398.486	-3701184.895058
A39	測量鋲	-131241.874	129392.400	-3500452.597200
A37	測量鋲	-131243.917	129390.840	-457655.401080
A38	石上に刻印	-131245.411	129391.561	-5961198.606831
A31	測量鋲	-131289.988	129380.793	-6272898.367812
A30	測量鋲	-131293.895	129379.825	-515449.222800
A29	測量鋲	-131293.972	129380.739	-839422.234632
A28	測量鋲	-131300.383	129379.235	-5720632.254760
A1	測量鋲	-131338.188	129370.409	-4874418.270302
F62A	道路擁壁に刻印	-131338.061	129371.010	-975716.157420
F62	道路擁壁に刻印	-131345.730	129369.207	-2506657.754832
F61	道路擁壁に刻印	-131357.437	129366.471	-1516563.139533
F60A	道路擁壁に刻印	-131357.453	129366.554	-1115139.695480
F59A	排水溝に刻印	-131366.057	129364.529	-1206841.691041
F59	排水溝に刻印	-131366.782	129364.354	-1060011.516676
F58	排水溝に刻印	-131374.251	129362.601	-1674210.782142
F57	排水溝に刻印	-131379.724	129361.313	-1776001.466177
F56	排水溝に刻印	-131387.980	129359.314	-1813358.863652
F55	排水溝に刻印	-131393.742	129357.779	-1191126.429032
R15	排水溝に刻印	-131397.188	129356.795	-882601.412285
R20A	排水溝に刻印	-131400.565	129355.779	-685585.628700
R14	排水溝に刻印	-131402.488	129355.171	-1044284.295483
R13	排水溝に刻印	-131408.638	129353.030	-1464405.652630
R12	排水溝に刻印	-131413.809	129351.013	-1408115.127518
R11A	排水溝に刻印	-131419.524	129348.466	-549601.632034
A7	測量鋲	-131418.058	129344.074	-448047.872336
A8	測量鋲	-131422.988	129341.511	-2559668.502690
A9	測量鋲	-131437.848	129325.955	-3066447.719005
A10	コンクリート敷に刻印	-131446.699	129316.666	-1785863.157460
A11	コンクリート敷に刻印	-131451.658	129311.484	-706428.637092
A12	コンクリート敷に刻印	-131452.162	129310.995	5973650.725020
	倍　面　積	-22944.568346		
	面　積	11472.2841730		
	地　積	11472.28 ㎡		

地　番	ロ7-37			
測点	境界標の種類	Xn	Yn	(Xn+1-Xn-1)Yn
H17	刻印	-131405.680	129261.730	46275.699340
656	刻印	-131405.462	129261.930	-6008353.030260
A12	コンクリート敷に刻印	-131452.162	129310.995	-5973650.725020
A11	コンクリート敷に刻印	-131451.658	129311.484	706428.637092
A10	コンクリート敷に刻印	-131446.699	129316.666	1785863.157460
A9	測量鋲	-131437.848	129325.955	3066447.719005
A8	測量鋲	-131422.988	129341.511	2559668.502690
A7	測量鋲	-131418.058	129344.074	448047.872336
R11A	排水溝に刻印	-131419.524	129348.466	-224548.936976
R11	排水溝に刻印	-131419.794	129348.345	-794974.928370
R10A	排水溝に刻印	-131425.670	129345.399	-1438191.491481
R9	排水溝に刻印	-131430.913	129342.494	-1338177.442924
R8	排水溝に刻印	-131436.016	129339.301	-1311888.530043
R7	排水溝に刻印	-131441.056	129335.942	-1171524.962636
R6A	排水溝に刻印	-131445.074	129332.980	-1028843.855900
R5	排水溝に刻印	-131449.011	129329.802	-946047.501630
R4	排水溝に刻印	-131452.389	129326.783	-905546.134566
R3	排水溝に刻印	-131456.013	129323.361	-463494.925824
R2	地先ブロックに刻印	-131455.973	129323.326	-966562.538524
A14	地先ブロックに刻印	-131463.487	129315.876	-1296650.288652
A76	ベンキ	-131466.000	129313.358	-252548.988174
A77	ベンキ	-131465.440	129298.975	2298030.682675
A78	刻印	-131448.227	129281.494	3197002.065126
A79	刻印	-131440.711	129273.742	3344958.074250
H4	刻印	-131422.352	129254.533	2496292.795829
H5	刻印	-131421.398	129253.781	436231.510875
H7	刻印	-131418.977	129253.682	626363.342972
H9	刻印	-131416.552	129254.140	608011.474560
H11	刻印	-131414.273	129254.944	562776.026176
H13	刻印	-131412.198	129256.199	683765.292710
H15	刻印	-131408.983	129259.038	824414.144364
H16	刻印	-131405.820	129261.887	426952.012761
	倍　面　積	-3475.270759		
	面　積	1737.6353795		
	地　積	1737.63 ㎡		

基準点座標値

測　点　名	X　座　標	Y　座　標	種　類
GP100	-131290.500	129105.826	測量鋲
GP200	-131420.373	129235.701	刻印
GP300	-131310.702	129375.825	刻印
GP400	-131178.852	129375.227	刻印
1-1	-131330.400	129148.698	刻印
1-2	-131376.989	129200.726	刻印
2-1	-131476.776	129290.768	刻印
2-2	-131451.978	129353.992	刻印
2-3	-131378.262	129377.564	刻印
3-1	-131261.394	129389.659	刻印
3-2	-131198.293	129406.893	刻印
4-1	-131263.087	129344.084	刻印
4-2	-131309.962	129329.891	刻印
4-3	-131345.083	129300.331	刻印
4-4	-131380.310	129268.371	刻印

実測平面図

令和6年度平良港港湾緑地分筆測量委託業務	1葉中の1
位　置	宮古島市平良港
測量者	
製図者	
調査年月日	令和 6年 8月
会社名	